



PLANTA PRIMERA

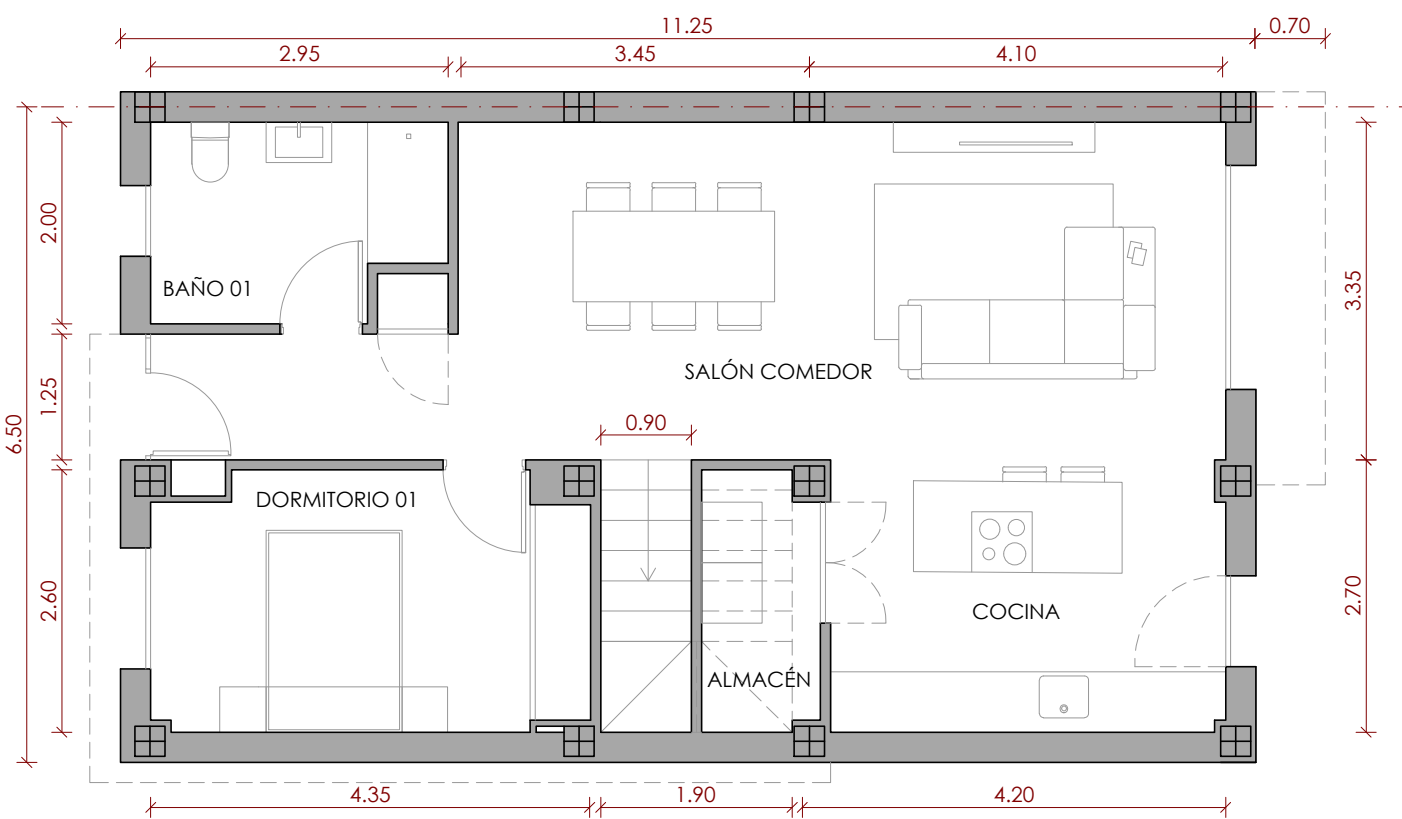

PLANTA BAJA

SUPERFICIE ÚTIL	
BALCÓN	2,50 m ²
RECIBIDOR	4,00 m ²
SALÓN - COMEDOR	25,50 m ²
COCINA	10,50 m ²
DORMITORIO 01	10,70 m ²
BAÑO 01	5,40 m ²
ALMACÉN	3,00 m ²
	59,10 m²
DORMITORIO 02	11,20 m ²
DORMITORIO 03	12,40 m ²
DORMITORIO 04	12,60 m ²
ESTUDIO	8,80 m ²
BAÑO 02	5,80 m ²
BAÑO 03	5,00 m ²
VESTIDOR	5,40 m ²
ESCALERA	5,10 m ²
PASILLO	5,60 m ²
	71,90 m²
TOTAL	133,50m²
SUPERFICIE CONSTRUIDA	
VIVIENDA	152,00m²

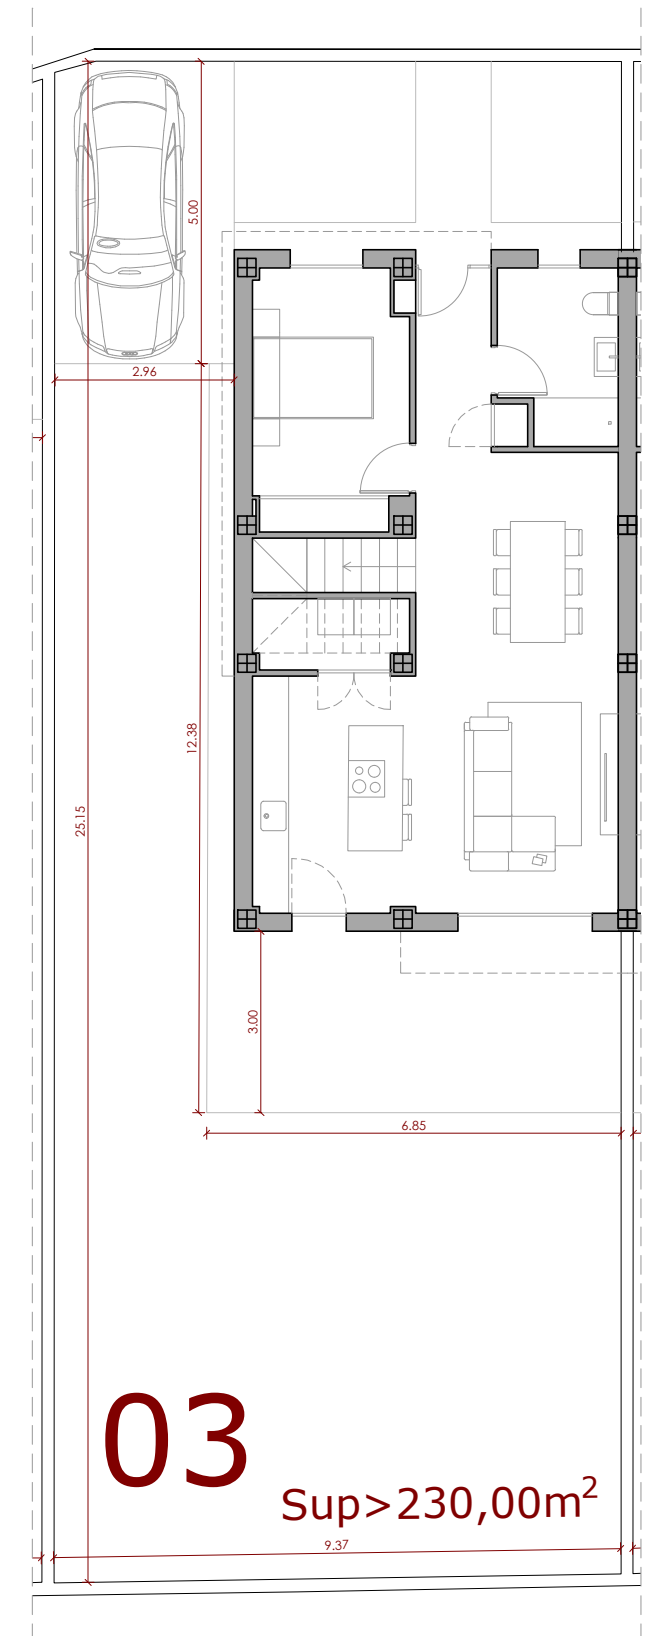

PLANTA PARCELA

NOTA: LAS DIMENSIONES PODRÁN VARIAR LIGERAMENTE DURANTE LA REALIZACIÓN DEL PROYECTO/OBRA