



PLANTA PRIMERA

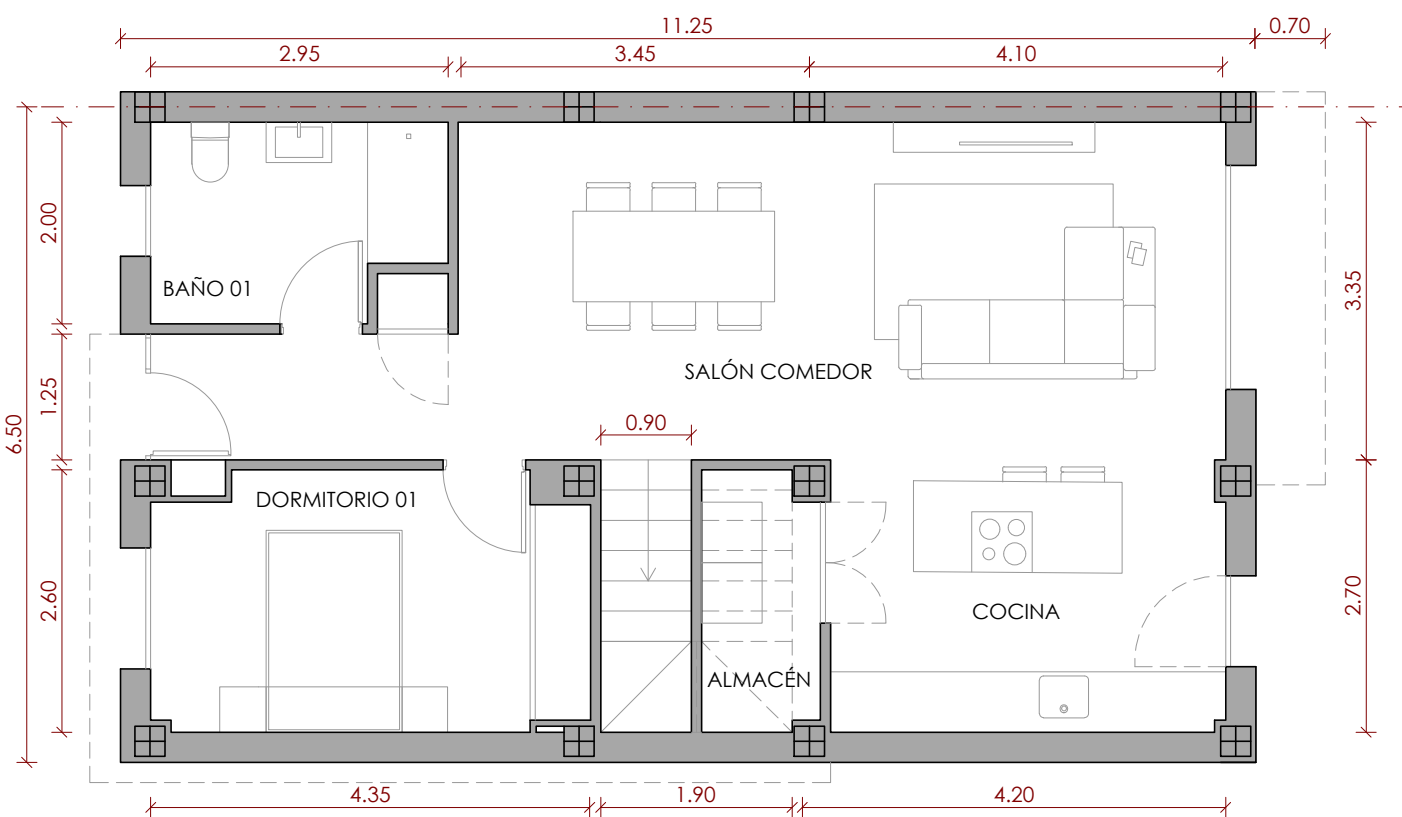

PLANTA BAJA

SUPERFICIE ÚTIL	
BALCÓN	2,50 m <sup>2</sup>
RECIBIDOR	4,00 m <sup>2</sup>
SALÓN - COMEDOR	25,50 m <sup>2</sup>
COCINA	10,50 m <sup>2</sup>
DORMITORIO 01	10,70 m <sup>2</sup>
BAÑO 01	5,40 m <sup>2</sup>
ALMACÉN	3,00 m <sup>2</sup>
	<b>59,10 m<sup>2</sup></b>
DORMITORIO 02	11,20 m <sup>2</sup>
DORMITORIO 03	12,40 m <sup>2</sup>
DORMITORIO 04	12,60 m <sup>2</sup>
ESTUDIO	8,80 m <sup>2</sup>
BAÑO 02	5,80 m <sup>2</sup>
BAÑO 03	5,00 m <sup>2</sup>
VESTIDOR	5,40 m <sup>2</sup>
ESCALERA	5,10 m <sup>2</sup>
PASILLO	5,60 m <sup>2</sup>
	<b>71,90 m<sup>2</sup></b>
<b>TOTAL</b>	<b>133,50m<sup>2</sup></b>
SUPERFICIE CONSTRUIDA	
VIVIENDA	<b>152,00m<sup>2</sup></b>

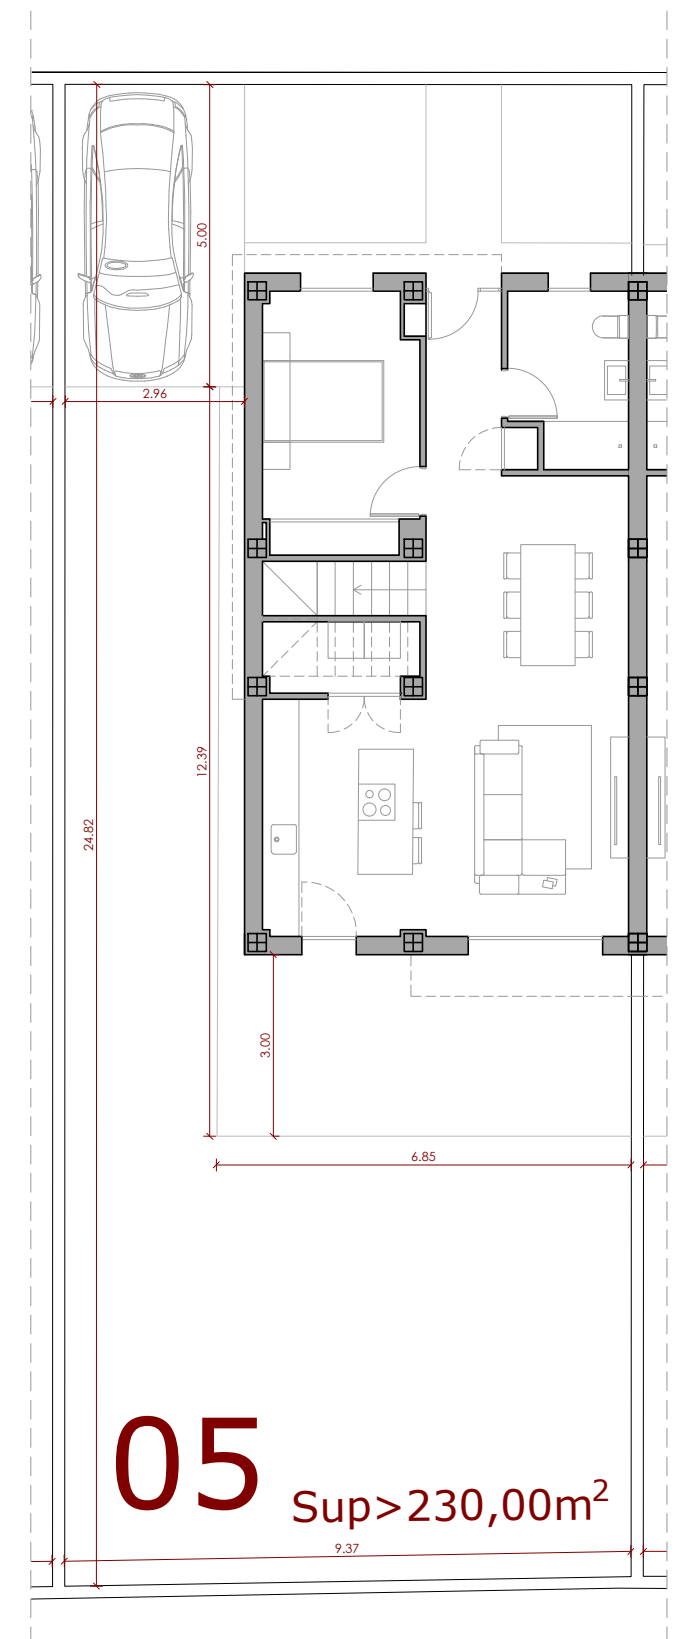

PLANTA PARCELA

**05** Sup > 230,00m<sup>2</sup>

NOTA: LAS DIMENSIONES PODRÁN VARIAR LIGERAMENTE DURANTE LA REALIZACIÓN DEL PROYECTO/OBRA